# MODULA 103

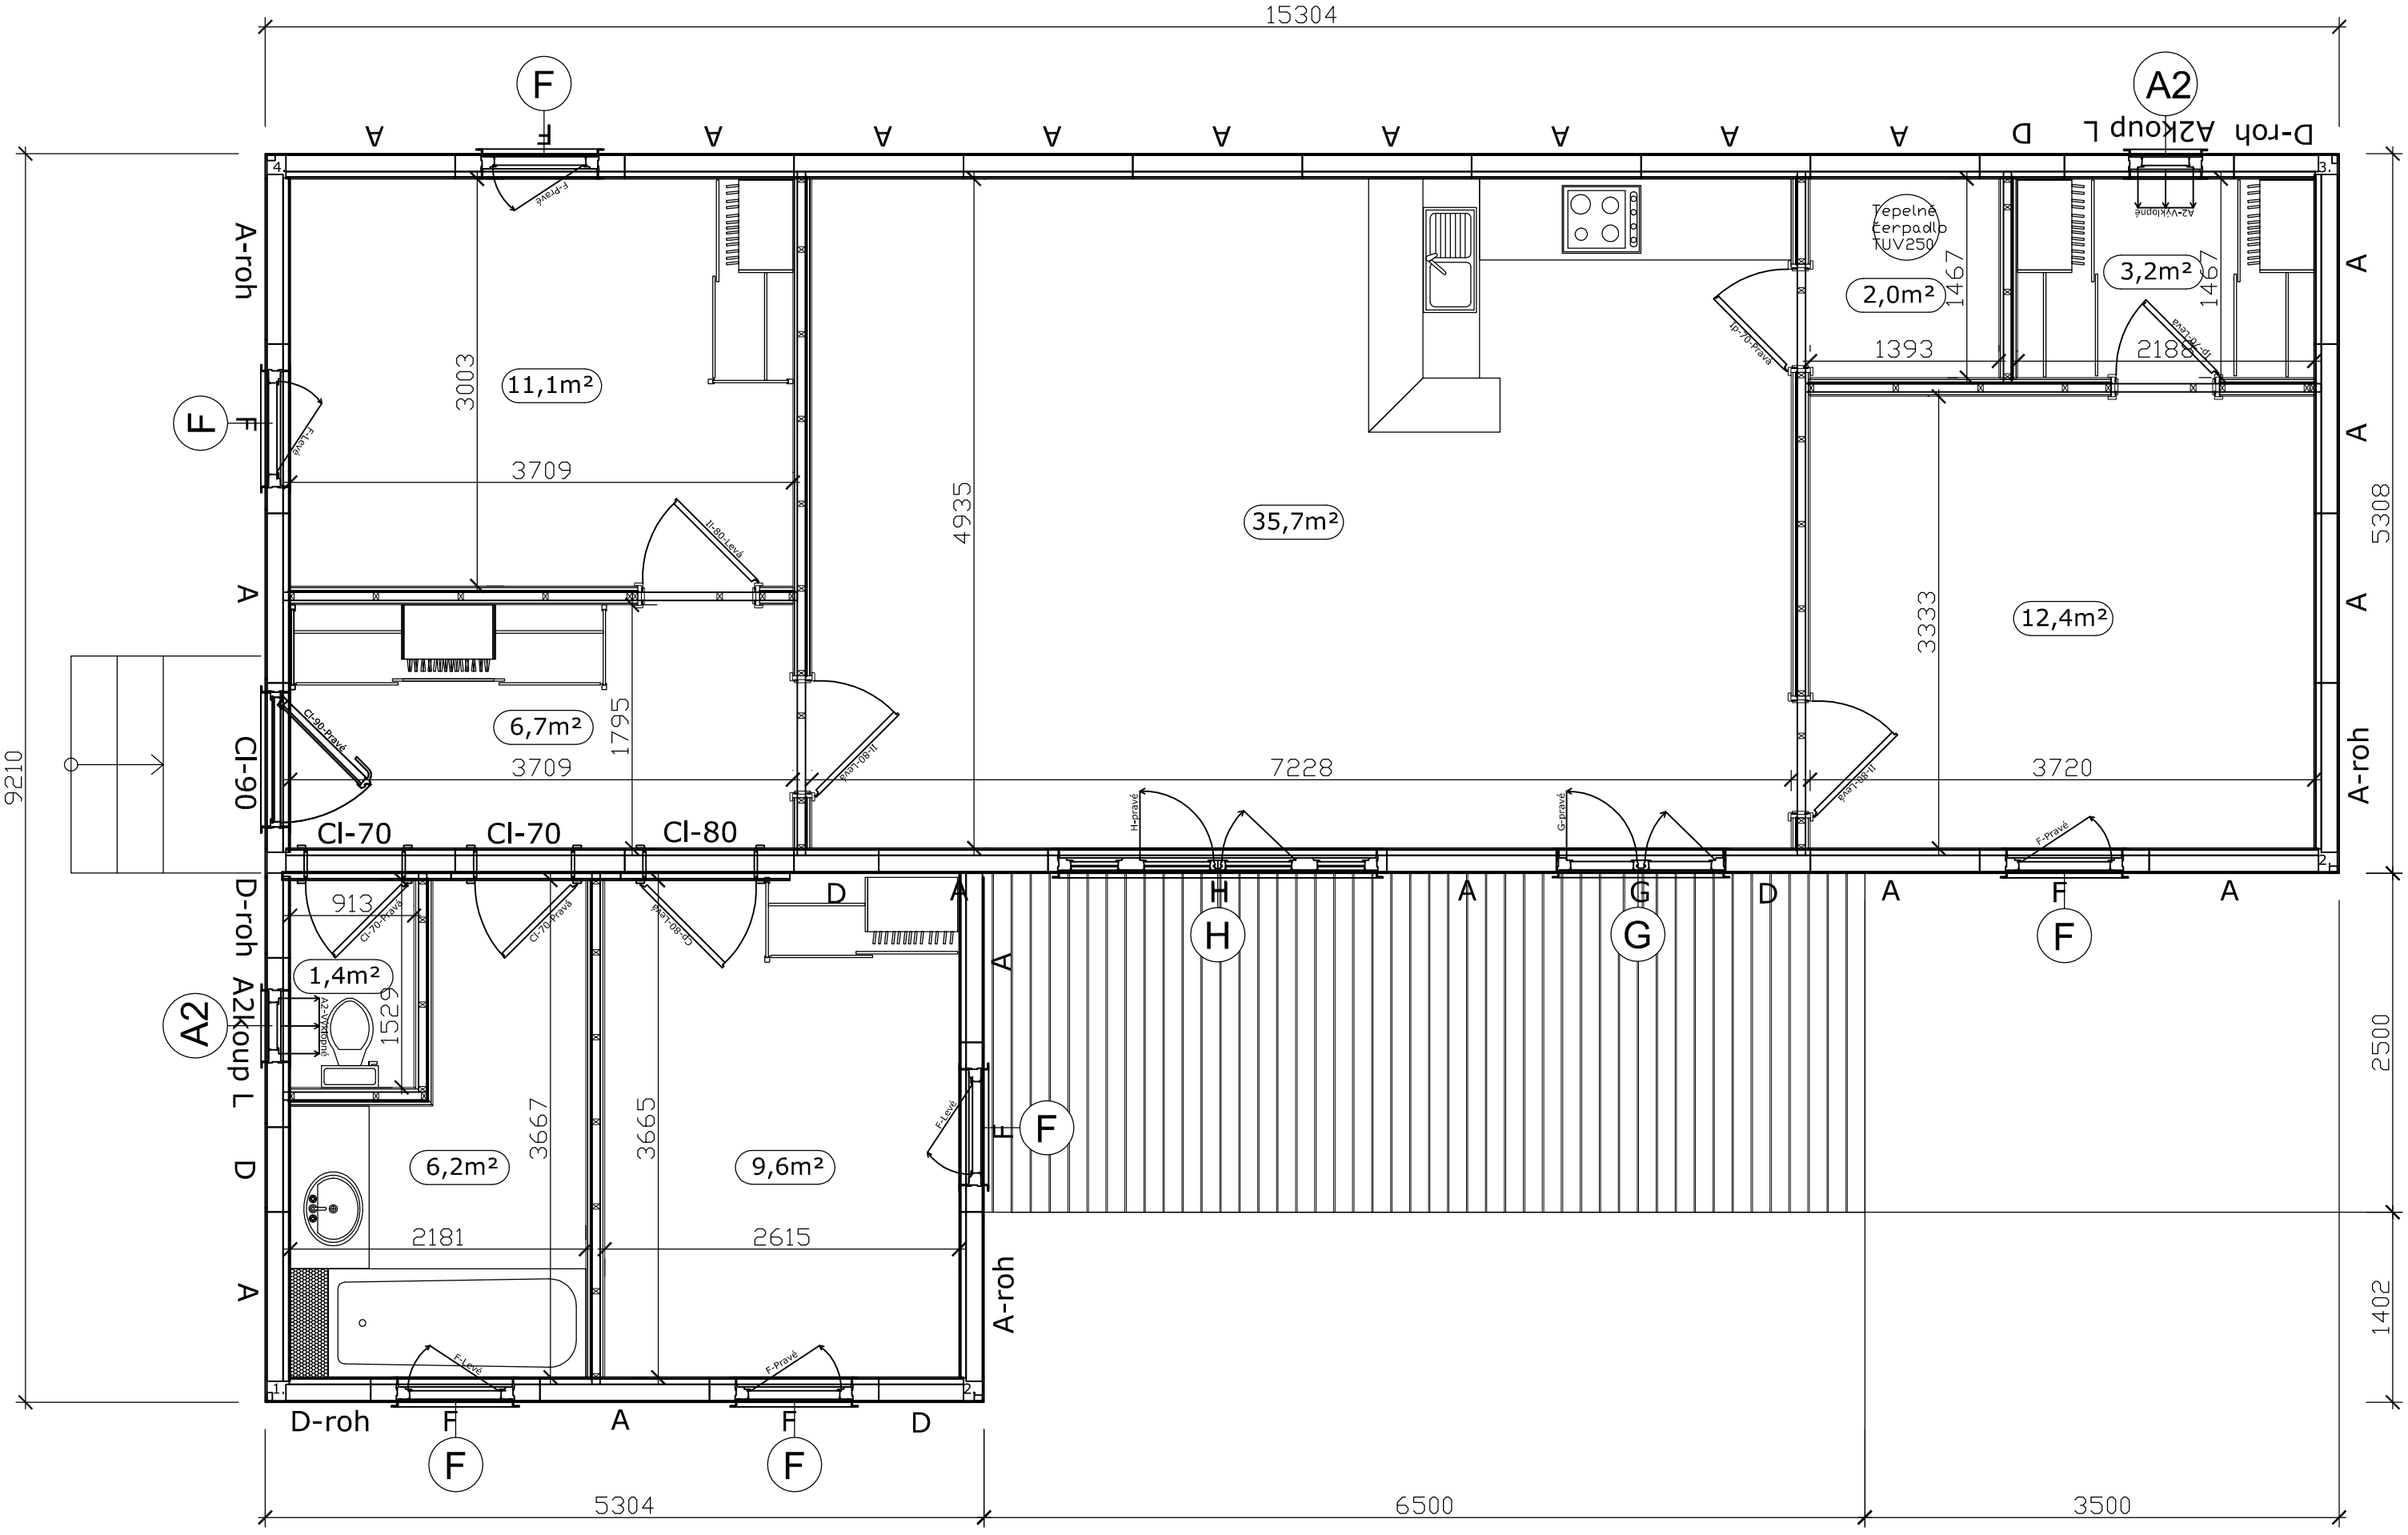
15304
11,1m²
3003
3709
6,7m²
1795
35,7m²
4935
7228
12,4m²
3333
3720
2,0m²
1467
1393
3,2m²
2188
Tepelné čerpadlo TUV250
A2-Vyklopné
Cl-70
Cl-70
Cl-80
913
1,4m²
1529
6,2m²
3667
2181
9,6m²
3665
2615
9210
5308
2500
1402
5304
6500
3500
A-roh
D-roh
A2kroup L
D-roh A2kroup L
Cl-90
Cl-90-Pravé
F-Pravé
F-Levé
H-pravé
G-pravé
Cl-70-Pravé
Cl-80-Levé