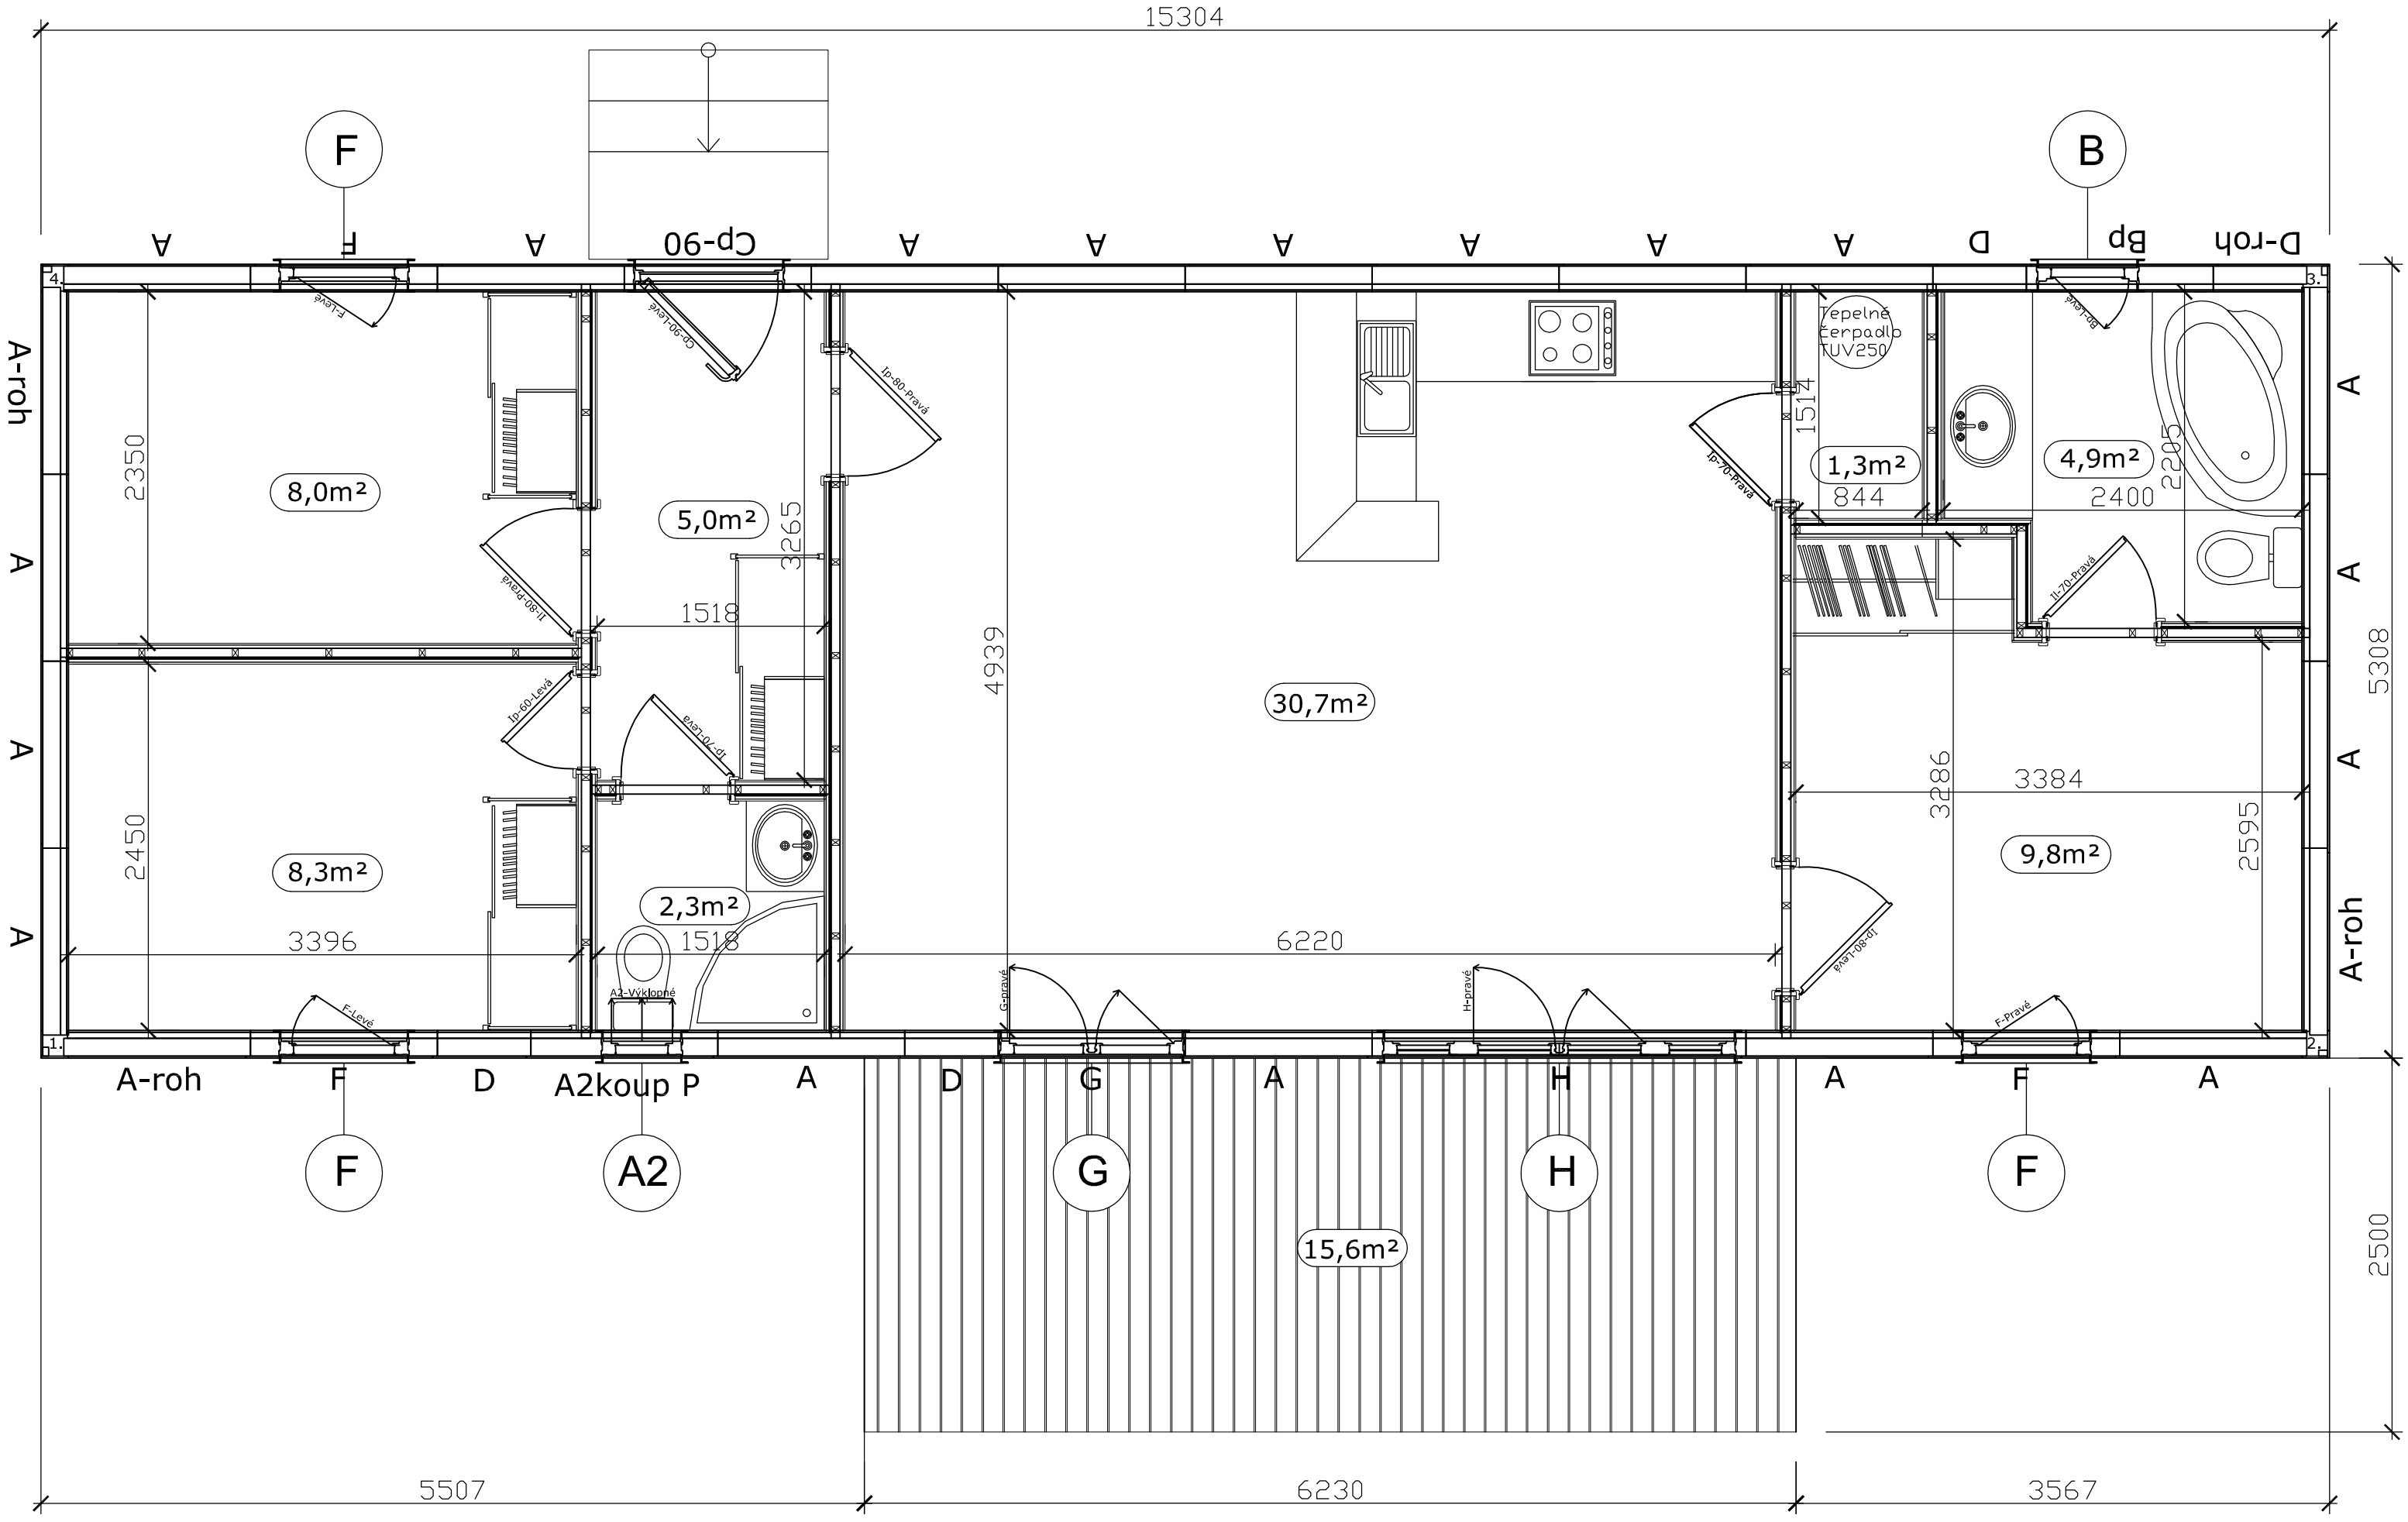
15304
8,0m²
5,0m²
8,3m²
2,3m²
30,7m²
1,3m²
4,9m²
9,8m²
15,6m²
Tepelné čerpadlo TUV250
A-roh
A2koup P
A2-Výklopné
F-Levé
F-Pravé
G-pravé
H-pravé
5507
6230
3567
5308
2500
15304